




Горизонтальное сечение

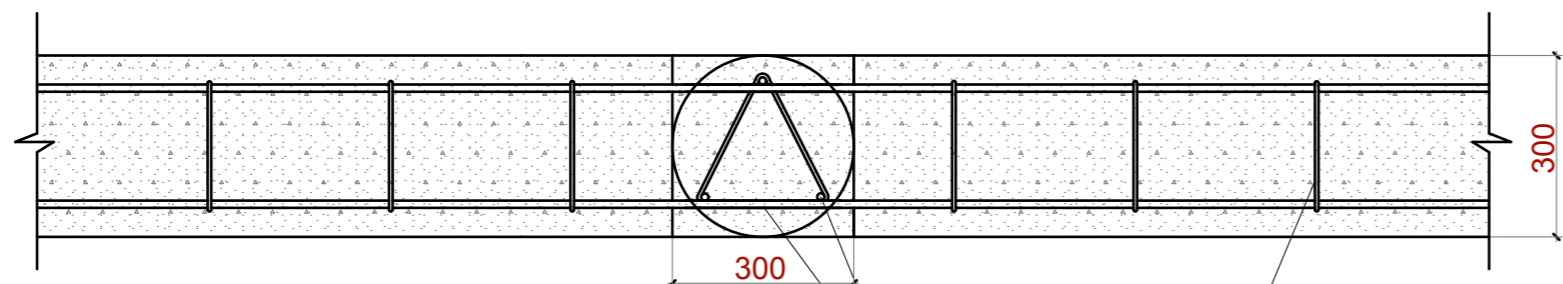

Вертикальное сечение

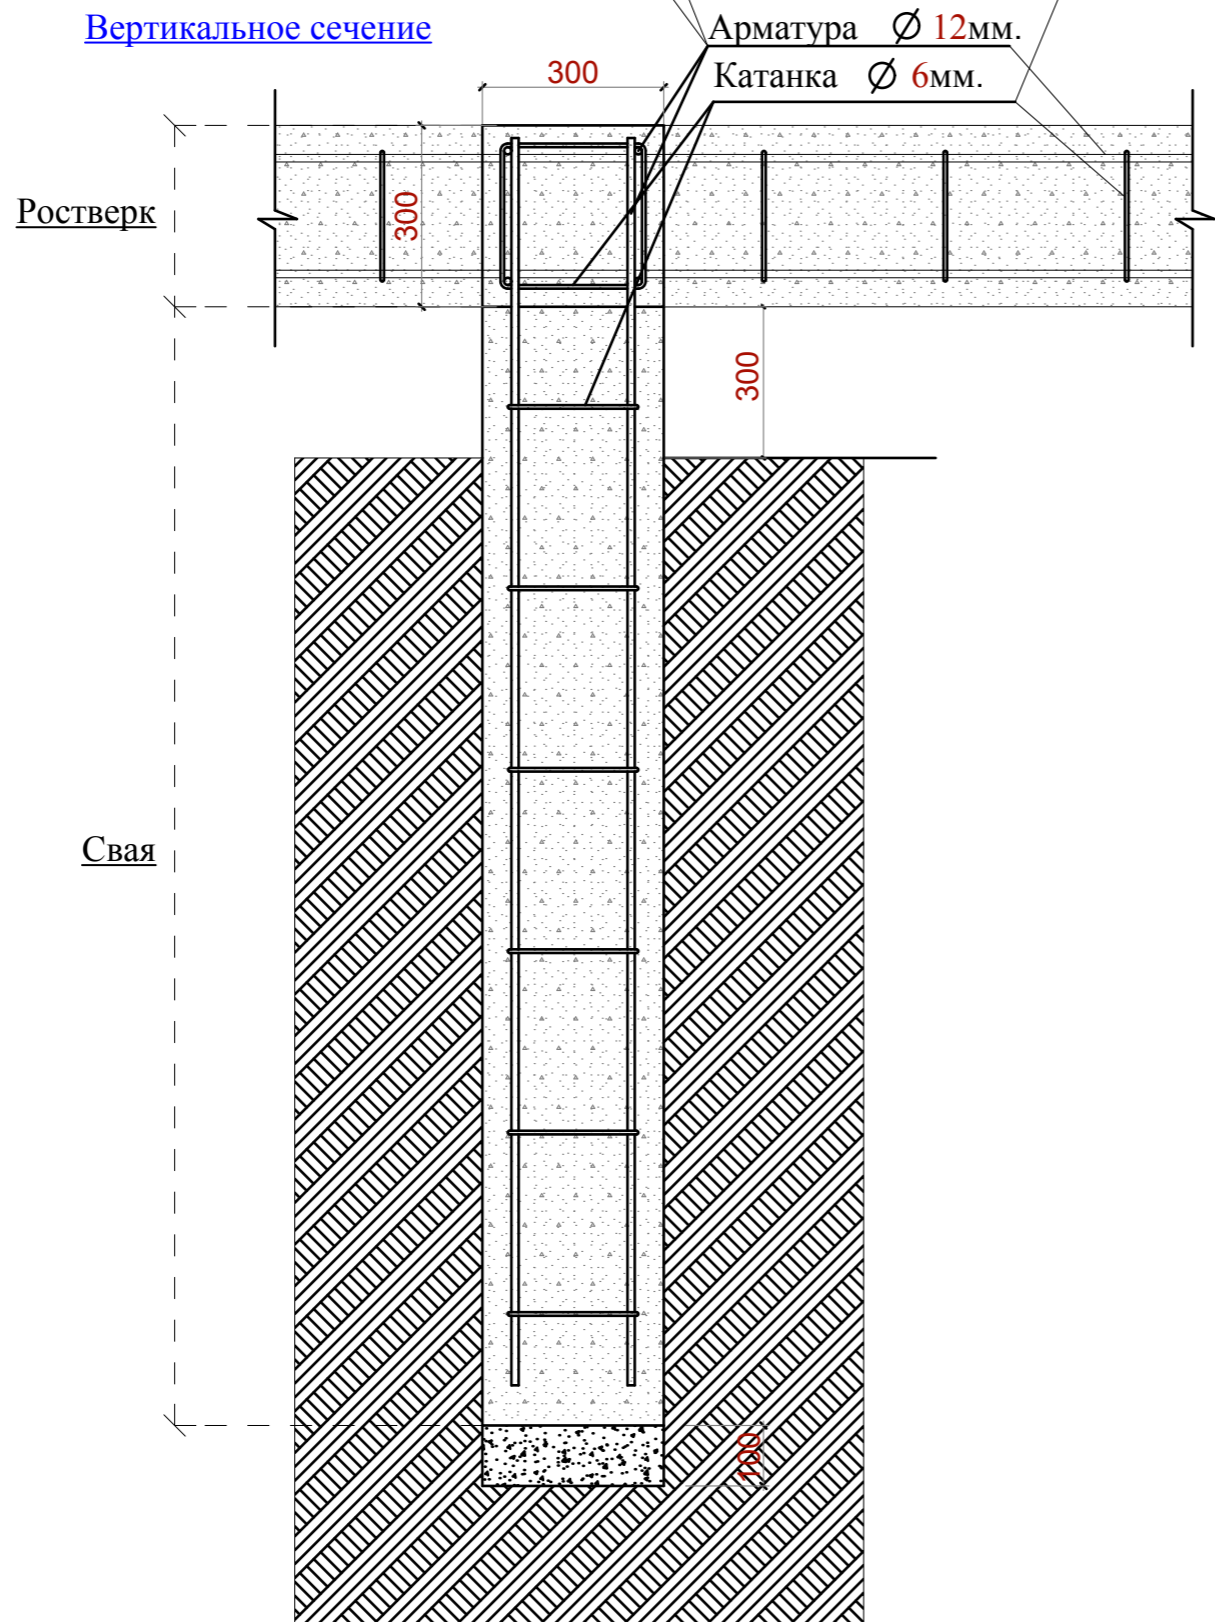

Узел крепление панели к фундаменту

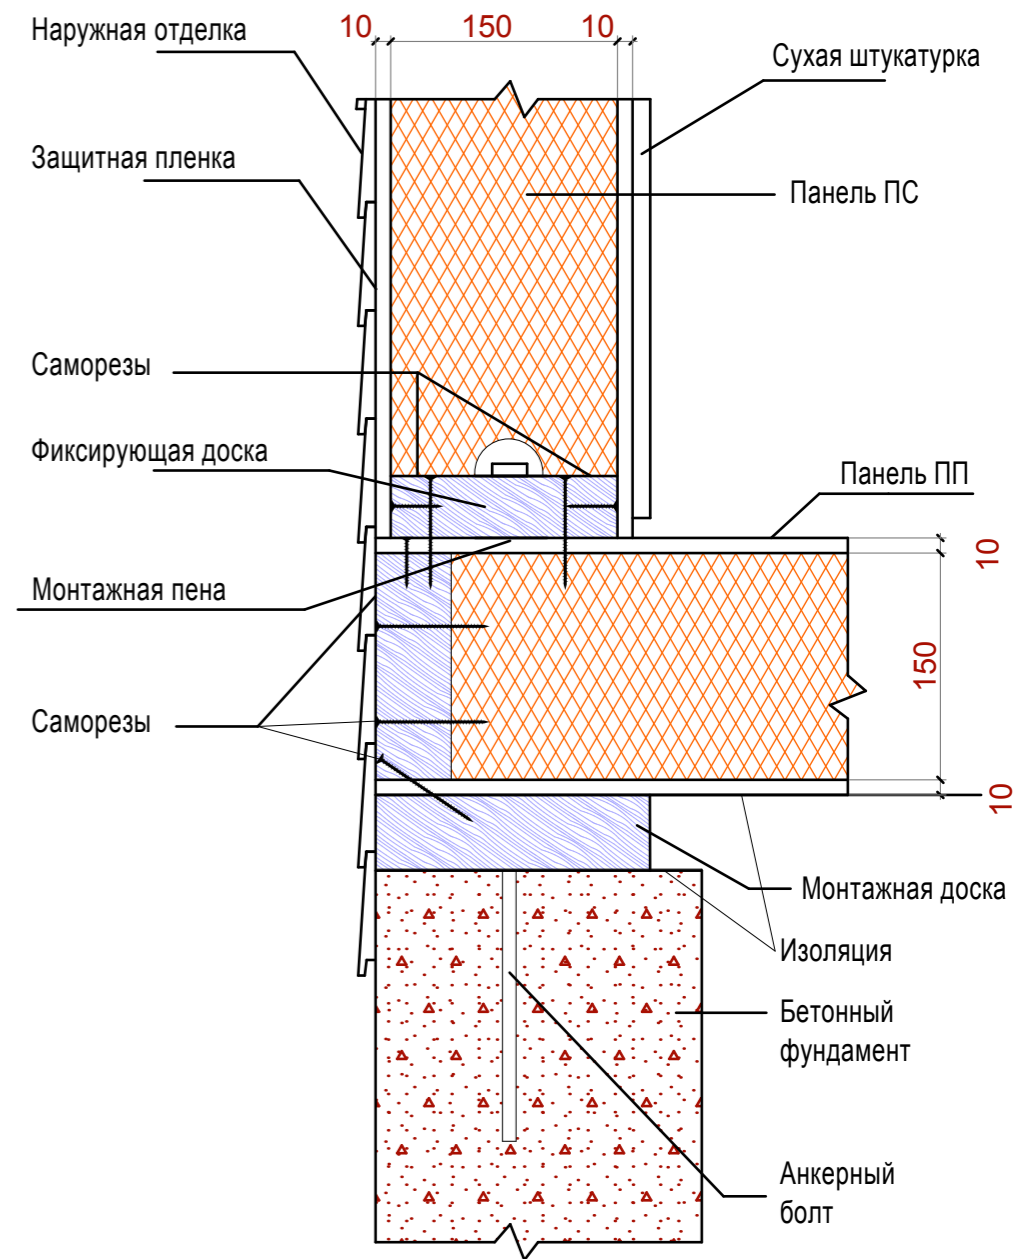

Согласовано					
Изм.	Кол.уч.	Лист	Недоп.	Подп.	Дата
Инд. № подл.	Подп. и дата	Взам. инв. №			

						Заказчик: Стефанцова С.С.		
						Объект: г.Кимры Тверская обл.		
						Одноэтажный индивидуальный жилой дом		
						Стадия	Лист	Листов
						ЭП	33	34
						Узлы фундамента		